



ΕΦΗΜΕΡΙΣ ΤΗΣ ΚΥΒΕΡΝΗΣΕΩΣ

ΤΗΣ ΕΛΛΗΝΙΚΗΣ ΔΗΜΟΚΡΑΤΙΑΣ

ΤΕΥΧΟΣ ΤΕΤΑΡΤΟ　　Αρ. Φύλλου 521

10 Αυγούστου 2000

ΑΠΟΦΑΣΕΙΣ

Αριθ. 1059148/5846/Β0010

Επικύρωση έκθεσης καθορισμού ορίων αιγιαλού-παραλίας στη θέση «ΛΙΜΑΝΙ ΚΑΛΥΜΝΟΥ» Δήμου ΚΑΛΥΜΝΟΥ.

Ο ΥΠΟΥΡΓΟΣ ΟΙΚΟΝΟΜΙΚΩΝ

Έχοντας υπόψη:

1. Τις διατάξεις του Ν. 3200/55 «περί διοικητικής αποκεντρώσεως» όπως αυτές τροποποιήθηκαν και ισχύουν σήμερα με τα Ν.Δ. 532/70, Β.Δ. 704/70, Β.Δ. 192/72, Π.Δ. 347/86, Ν.2026/92 και Π.Δ.97/93.

2. Τις διατάξεις του Κ.Δ. 132/1929 «περί Κτηματολογικού Κανονισμού Δωδεκανήσου» που διατηρήθηκε σε ισχύ με το άρθρο 8 Ν.510/1947.

3. Τις διατάξεις των άρθρων 1 μέχρι και 7 του Α.Ν. 2344/40 «περί αιγιαλού και παραλίας» όπως έχουν τροποποιηθεί και συμπληρωθεί μεταγενέστερα με τις διατάξεις: α) του άρθρου 13 του Ν. 1078/1980 και β) του άρθρου 23 του Ν.1337/1983.

4. Τις διατάξεις του Ν.Δ. 439/70 «περί συμπληρώσεως των διατάξεων περί αιγιαλού».

5. Τις διατάξεις του άρθρου 20 Ν. 719/77 «περί τρόπου σύνταξης τοπογραφικών - υψομετρικών διαγραμμάτων από ιδιώτες μηχανικούς κ.λπ.».

6. Τις διατάξεις του άρθρου 100 Π.Δ. 284/88 «περί συγκροτήσεως μεταξύ άλλων και της επιτροπής καθορισμού ορίων αιγιαλού και θέσεων αμμοληψίας».

7. Το Δ3090/646/1976 έγγραφο του Υπουργείου Οικονομικών «περί του στη Δωδεκάνησο ορίου αιγιαλού» σε συνδυασμό με τις 325/71 και 203/71 γνωμοδοτήσεις του Ν.Σ.Κ.

8. Την υπ' αριθμό 1078204/927/0006Α/6.8.1992 κοινή Υπουργική Απόφαση των Υπουργών Προεδρίας και Οικονομικών, με την οποία διατηρείται σε ισχύ η Επιτροπή Καθορισμού ορίων αιγιαλού και θέσεων αμμοληψίας και συγκροτήθηκε με την 1034615/830/0006Α/12.3.1998 απόφασή μας.

9. Τις διατάξεις του άρθρου 19 παράγραφος 5 Α.Ν. 2344/95, του άρθρου 52 παράγραφος 6 Ν. 2218/94, του άρθρου 4 παράγραφος 7 του Ν. 2240/94, δυνάμει των οποίων αρμοδιότητες του Υπουργείου Οικονομικών που είχαν μεταβιβασθεί στους Νομάρχες, ανήκουν στον Περιφερειακό Διευθυντή, σε συνδυασμό με αυτές του άρθρου 14 παράγραφος 2 του Ν. 2399/96 με τις οποίες προβλέπεται η κατάργηση των θέσεων των Περιφερειακών Διευθυντών, οι αρμοδιότητες πλέον του οποίου περιήλθαν στο Γενικό Γραμματέα της Περιφέρειας και ασκούνται από τον αναπληρωτή Περιφερειακό Διευθυντή.

10. Τις διατάξεις του τέταρτου εδαφίου της παραγράφου 2 του άρθρου 1 και της παραγράφου 6 του ιδίου άρθρου του Ν. 2503/97 «Διοίκηση, οργάνωση, στελέχωση της Περιφέρειας, ρύθμιση θεμάτων για την τοπική Αυτοδιοίκηση και άλλες διατάξεις» (ΦΕΚ 107/Α), σύμφωνα με τις οποίες οι περιφερειακές Υπηρεσίες του Υπουργείου Οικονομικών, που συγκροτούσαν την ενιαία οργανική μονάδα της περιφέρειας, ούτε καταργήθηκαν, αλλά αποτελούν από 1.9.1997, Υπηρεσίες του Υπουργείου Οικονομικών.

11. Την 1043053/483/Α0006/9.5.2000 (ΦΕΚ 622Β/10.5.2000) απόφαση Υπουργού Οικονομικών «περί μεταβίβασης αρμοδιοτήτων του Υφυπουργού Οικονομικών στον Γεν. Γραμματέα, στους Γεν. Δ/ντές κ.λπ. του Υπουργείου Οικονομικών.

12. Την από 12.6.1997 έκθεση της κατά το άρθρο 100 του Π.Δ. 284/88 αρμόδιας Επιτροπής καθορισμού ορίων αιγιαλού και παραλίας για τον καθορισμό ορίων αιγιαλού, στην περιοχή «ΛΙΜΑΝΙ ΚΑΛΥΜΝΟΥ» Νήσου ΚΑΛΥΜΝΟΥ, επισπεύδοντος ΛΙΜΕΝΙΚΟ ΤΑΜΕΙΟ ΔΩΔ/ΣΟΥ.

13. Το από ΜΑΡΤΙΟΣ 1993 τοπογραφικό - υψομετρικό διάγραμμα, κλίμακας 1:500 αποτελούμενο από έξι πινακίδες, που συντάχθηκε από τον Τοπογράφο Αγρονόμο Μηχανικό Ιωάννη Κατσακό στο οποίο εμφανίζεται η περιοχή «ΛΙΜΑΝΙ ΚΑΛΥΜΝΟΥ» Δήμου ΚΑΛΥΜΝΟΥ και το οποίο θεωρήθηκε ως προς την ακρίβεια της αποτύπωσης στις 1.12.1998 από τις Τεχνικές Υπηρεσίες του Λιμενικού Ταμείου Νομού Δωδεκανήσου.

14. Στο Τοπογραφικό αυτό χαράχθηκε με κόκκινη συνεχόμενη πολυγωνική γραμμή η οριογραμμή του αιγιαλού με στοιχεία 1α, 4, ...1, 19α, 19, ...71α, 72, ...81α, 83α, 84α, 85α, 86α, 87α, 90α, 92α, 93, ...100α, 101α, 102α.

15. Το με αριθμό Φ.544.5/553/99/Σ1026/19.7.1999 έγγραφο του Γενικού Επιτελείου Ναυτικού με το οποίο συμφωνεί με τα καθορισθέντα από την Επιτροπή όρια, αποφασίζουμε:

Επικυρώνουμε την από 12.6.1997 έκθεση της κατά το άρθρο 100 του Π.Δ. 284/88 αρμοδίας Επιτροπής περί χάραξης των ορίων αιγιαλού στην παραλιακή περιοχή «ΛΙΜΑΝΙ ΚΑΛΥΜΝΟΥ» Δήμου ΚΑΛΥΜΝΟΥ, καθώς επίσης και το από ΜΑΡΤΙΟΣ του 1993, σχετικό με τη χάραξη, τοπογραφικό - υψομετρικό διάγραμμα, κλίμακας 1:500 σε έξι

πινακίδες, το οποίο συντάχθηκε από τον Τοπογράφο Αγρονόμο Μηχανικό Ιωάννη Κατσακό και το οποίο θεωρήθηκε ως προς την ακρίβεια της αποτύπωσης στις 1.12.1998 από τις Τεχνικές Υπηρεσίες του Λιμενικού Ταμείου Νομού Δωδεκανήσου.

Στο τοπογραφικό αυτό διάγραμμα, χαράχθηκε από την εν λόγω επιτροπή, όπως πιο πάνω αναφέρεται, η οριογραμμή του αιγιαλού με κόκκινη συνεχόμενη πολυγωνική γραμμή με στοιχεία (1α, 4, ...1, 19α, 19, ...71α, 72, ...81α, 83α, 84α, 85α, 86α, 87α, 90α, 92α, 93, ...,100α, 101α, 102α), με εξάρτηση των κορυφών αυτών από σταθερά σημεία (γωνίες σπιτιών) που εμφανίζονται στο ίδιο τοπογραφικό διάγραμμα.

Οριογραμμή παραλίας δεν χαράχθηκε διότι το όριο του αιγιαλού τέμνει τα προς την θάλασσα όρια των ιδιοκτησιών, εκτός των περιπτώσεων (15, 1', 2', ..., 9', 10', 19'), (20, 11', 12', ..., 15', 16', 21') και (75. 17', 18', 19', ... 77', 78', 79', 90), που χαράσσεται παραλία με κίτρινη συνεχή πολυγωνική γραμμή, σύμφωνα με τις διατάξεις του άρθρου 3 Κ.Δ. 132/1929.

Ο καθορισμός αυτός γίνεται για πρώτη φορά στην συγκεκριμένη περιοχή και προς εξυπηρέτηση των σκοπών των διατάξεων του άρθρου 1 Ν.Δ. 439/70 σε συνδυασμό με τις οδηγίες του Υπουργείου Οικονομικών ως η Δ. 3090/646/1976 διαταγή του.

Η παρούσα απόφαση μαζί με την έκθεση και το τοπογραφικό διάγραμμα να δημοσιευθούν στην εφημερίδα της Κυβερνήσεως.

Αθήνα, 17 Ιουλίου 2000

Με εντολή Υπουργού
Ο Γενικός Γραμματέας
ΧΑΡΗΣ ΑΛΑΜΑΝΟΣ

ΕΚΘΕΣΗ

καθορισμού ορίων αιγιαλού και παραλίας στη θέση «Λιμάνι Καλύμνου» της νήσου Καλύμνου Επαρχίας Καλύμνου, Νομού Δωδεκανήσου

Η επιτροπή καθορισμού των ορίων αιγιαλού και παραλίας, η οποία συγκροτείται σύμφωνα με το άρθρο 74 του Π.Δ. 636/77 (ΦΕΚ 209/77) «περί διαρθρώσεως του Υπουργείου Οικονομικών και Οργανισμού των Υπηρεσιών αυτού», αποτελούμενη από τους:

1) Χατζηγεωργίου Λάμπρο, Προϊστάμενο της Δ.Ο.Υ. Καλύμνου,

2) Χουχουρέλο Νικόλαο, Λιμενάρχη Καλύμνου,

3) Ρεϊση-Δρίβα Μαρία, Τεχνολόγο Πολιτικό Μηχανικό Τ.Υ.Δ.Κ. , Γραφείου Περιφερειακής Διοίκησης Καλύμνου, συνήλθε σήμερα 12 Ιουνίου 1997, στο κατάστημα της Δ.Ο.Υ. Καλύμνου και αφού έλαβε υπόψη της:

α) Το τοπογραφικό διάγραμμα της περιοχής, το οποίο υπέβαλε το Λιμενικό Ταμείο Δωδεκανήσου, με αριθμ. πρωτ. ΔΤΥ/Ζ4/3322/18.9.1996, υπό κλίμακα 1:500, που υπογράφει ο Αγρονόμος-Τοπογράφος Μηχανικός Ιωάννης Κατσακός, με ημερομηνία «Μάρτιος 1993»,

β) ότι το ανωτέρω τοπογραφικό διάγραμμα ελέχθηκε από τον Πολιτικό Μηχανικό της ΔΤΥΝΔ, Νικόλαο Σωτηρόπουλο, την 7.7.1993,

γ) τα προκύψαντα στοιχεία κατά την αυτοψία που έγινε στις 12 Ιουλίου 1997, κατά την οποία επαληθεύτηκε και από την επιτροπή στο πεδίο η ακρίβεια του τοπογραφικού διαγράμματος, και κατά τα οποία στοιχεία η χαραχθείσα οριογραμμή του αιγιαλού τεκμηριώθηκε επί των φυσικών ιχνών που υπάρχουν σήμερα,

δ) τις διατάξεις του Α.Ν. 1540/1938, όπως τροποποιήθηκαν και τις διατάξεις του Α.Ν. 2344/1940 «περί αιγιαλού και παραλίας», που ισχύουν για το νομό Δωδεκανήσου, σε συνδυασμό με τη διάταξη της παραγράφου 9 του άρθρου 3 του Κανονιστικού Κυβερνητικού Διαγράμματος με αριθμό 132/1929 των Ιταλικών αρχών κατοχής «περί κτηματολογικού κανονισμού των νήσων Αιγαίου», το οποίο έχει εφαρμογή βάσει της παραγράφου 2 του άρθρου 8 του Ν. 519/1947,

ε) ότι η υπόψη περιοχή «Λιμάνι Καλύμνου», βρίσκεται εντός των ορίων οικισμού Πόθιας, της νήσου Καλύμνου,

στ) ότι σύμφωνα με τις παραπάνω διατάξεις, ο καθορισμός των ορίων του αιγιαλού και παραλίας, γίνεται επί του τοπογραφικού και υψομετρικού διαγράμματος, χαρασσομένης πάνω σε αυτό ερυθράς γραμμής για την οριογραμμή του αιγιαλού, ο οποίος είναι χερσαία ζώνη, που βρέχεται από τις μέγιστες πλην συνήθεις αναβάσεις των κυμάτων, προσαυξανόμενη στα εκτός οικισμού τμήματα με λωρίδα γης πλάτους 12 μ. κ.λ.π.,

ζ) ότι δεν έχει γίνει παλαιότερα καθορισμός των ορίων αιγιαλού και παραλίας στην ίδια ή την παράπλευρη περιοχή,

η) ότι δεν διαπιστώθηκε διάβρωση της ακτής στη θέση αυτή,

θ) ότι σύμφωνα με τη γνωμοδότηση 630/1964 και 1052/1970 του Ν. Σ. Κ. εξαιρούνται τα κτίσματα που τυχόν υπάρχουν στη ζώνη του αιγιαλού και της παραλίας,

ι) το με αριθμό Φ. 187.2/54/74 από 6/2/74 έγγραφο του Γενικού Επιτελείου Ναυτικού, κλάδος Α/2ον Ν.Γ./ 4β με το οποίο παρέχονται οδηγίες σχετικά με τη χάραξη των οριογραμμών.

Αποφασίζει

καθορίζει επί του συνημμένου από «Μάρτιος 1993» τοπογραφικού διαγράμματος, όπως αυτό ελέχθηκε την 7.7.1993.

αα) Με κόκκινη συνεχή πολυγωνική γραμμή την οριογραμμή του αιγιαλού, δηλαδή τη χερσαία ζώνη που βρέχεται από τις μέγιστες πλην συνήθεις αναβάσεις των κυμάτων, προσαυξημένη στα εκτός οικισμού τμήματα με λωρίδα γης πλάτους 12 μ., σύμφωνα με το με αριθ. 132/1929 Κυβερνητικό Διάταγμα των Ιταλικών αρχών κατοχής, που εξακολουθεί να ισχύει για τα Δωδεκάνησα.


αβ) Επειδή η γραμμή του αιγιαλού τέμνει τα προς τη θάλασσα όρια των ιδιοκτησιών, δεν χαράσσεται οριογραμμή παραλίας, σύμφωνα με τον ισχύοντα κτηματολογικό κανονισμό των Ιταλικών αρχών κατοχής, εκτός των περιπτώσεων (15, 1', 2' ..... 9', 10', 19'), (20, 11', 12' ..... 15', 16', 21) και (75, 17', 18', 19' ..... 77', 78', 79', 90), που χαράσσεται παραλία με κίτρινη συνεχή πολυγωνική γραμμή


αγ) Η 1α, 4, ... 1΄, 19α, 19, ... 71α, 72, ... 81α, 83α, 84α, 85α, 86α, 87α, 90α, 92α, 93, ... 100α, 101α, 102α, κόκκινη χαραχθείσα οριογραμμή του αιγιαλού έχει εξασφαλιστεί, γιατί οι αποστάσεις-εξαρτήσεις των κορυφών του αιγιαλού είναι όλες εξηρτημένες από γωνιές σπιτιών, όπως φαίνεται στο συνημμένο τοπογραφικό διάγραμμα. Το ίδιο εξασφαλισμένη είναι και η οριογραμμή της παραλίας.


Κάλυμνος, 12 Ιουνίου 1997

Η ΕΠΙΤΡΟΠΗ


Ο Πρόεδρος	Τα Μέλη
ΛΑΜΠΡΟΣ ΧΑΤΖΗΓΕΩΡΓΙΟΥ	ΝΙΚΟΛΑΟΣ ΧΟΥΧΟΥΡΕΛΟΣ
	ΜΑΡΙΑ ΡΕΪΣΗ-ΔΡΙΒΑ

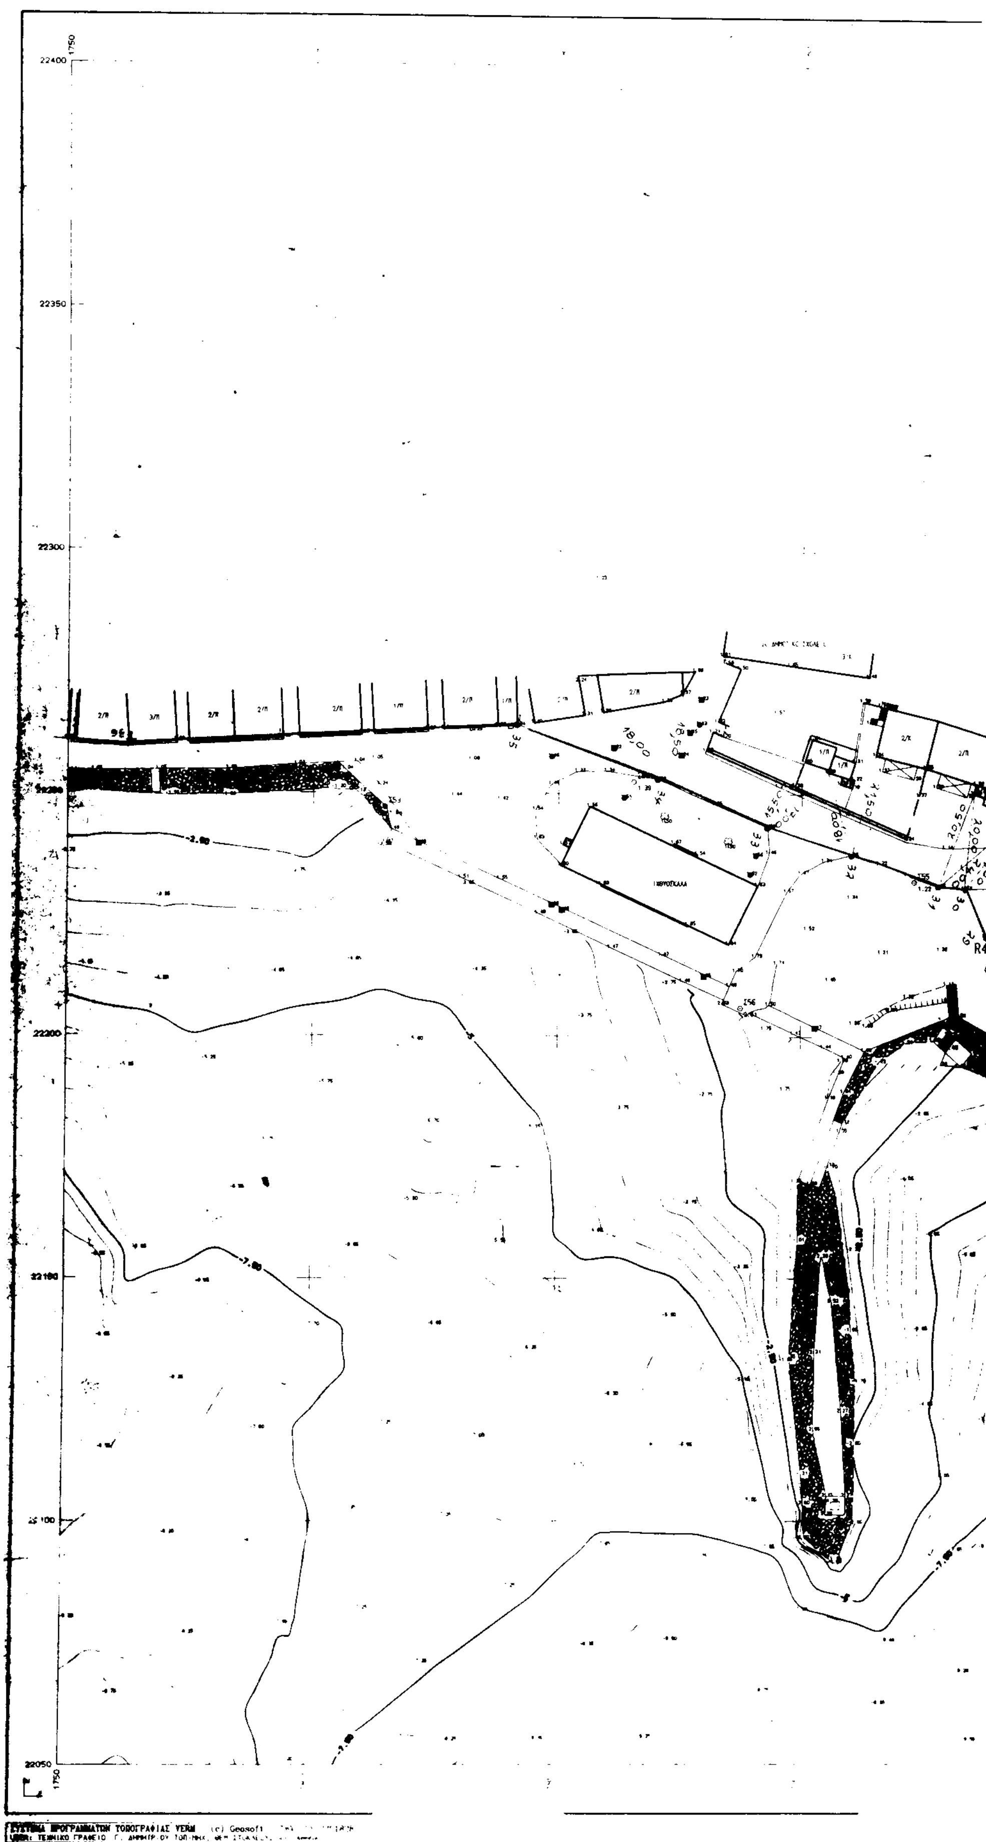
22400
22350
22300
22200
22100
22050
1750
ΥΔΡΟΠΥΛΑΙ
R4

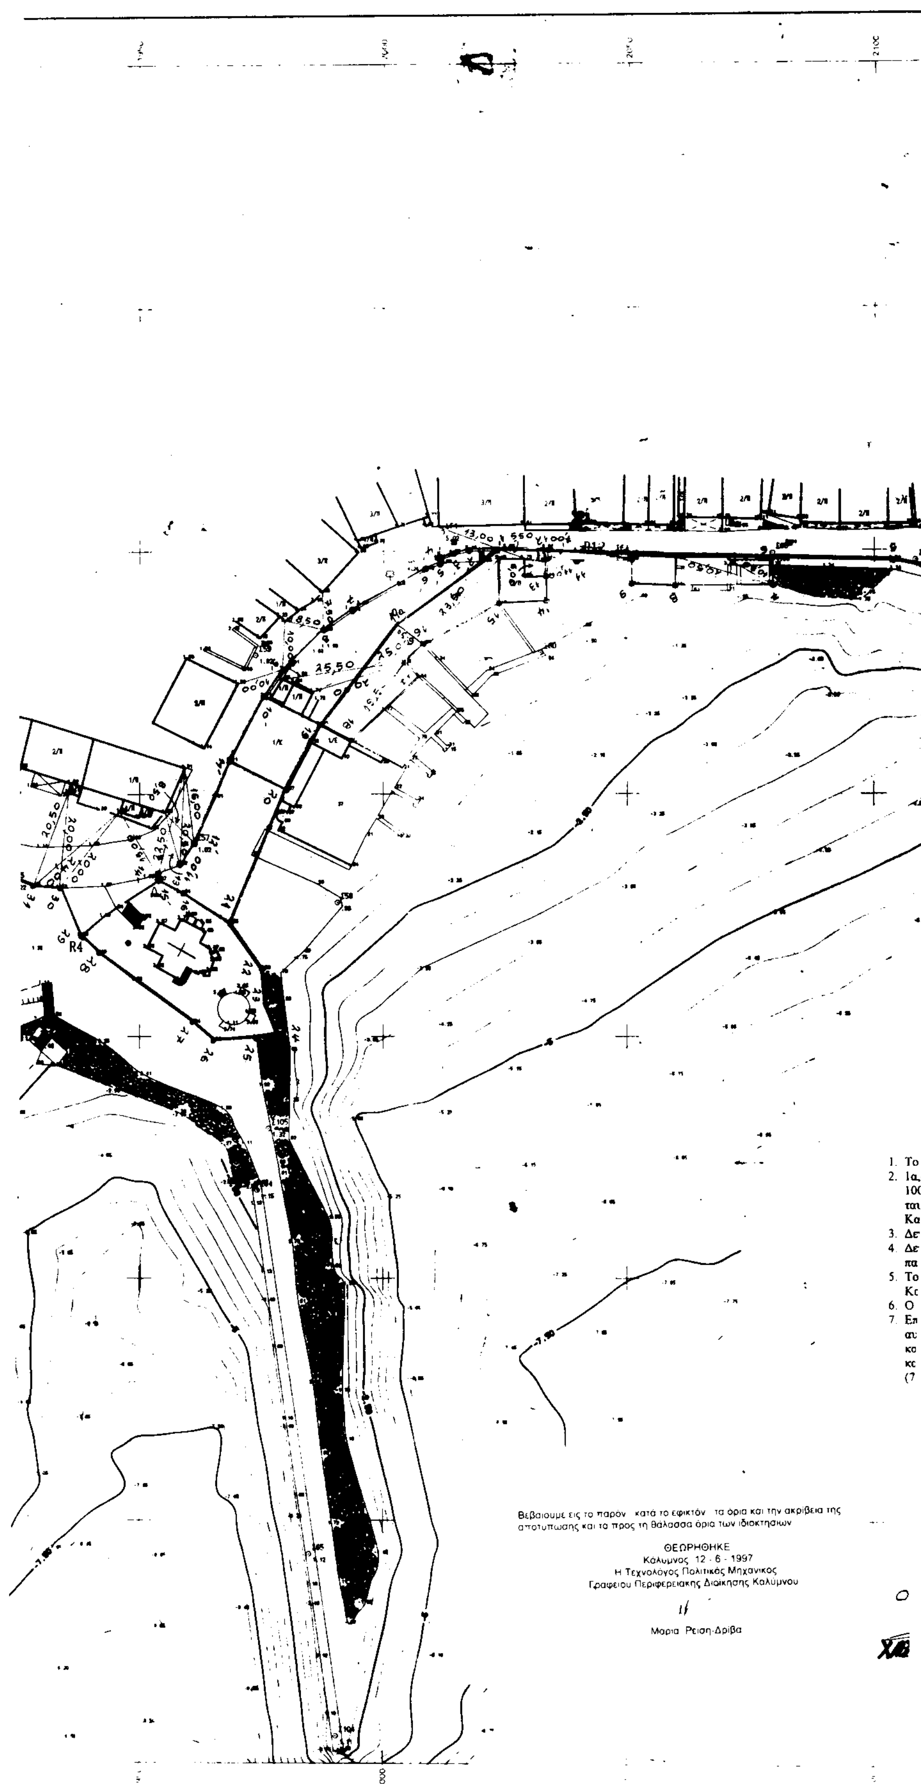

Βεβαιουμε εις το παρόν κατά το εφικτόν τα όρια και την ακρίβεια της αποτυπωσης και τα προς τη θάλασσα όρια των ιδιοκτησιων
ΘΕΩΡΗΘΗΚΕ
Κάλυμνος 12 - 6 - 1997
Η Τεχνολόγος Πολιτικός Μηχανικος
Γραφειου Περιφερειακης Διοίκησης Καλύμνου
Μαρια Ρειση-Δρίβα

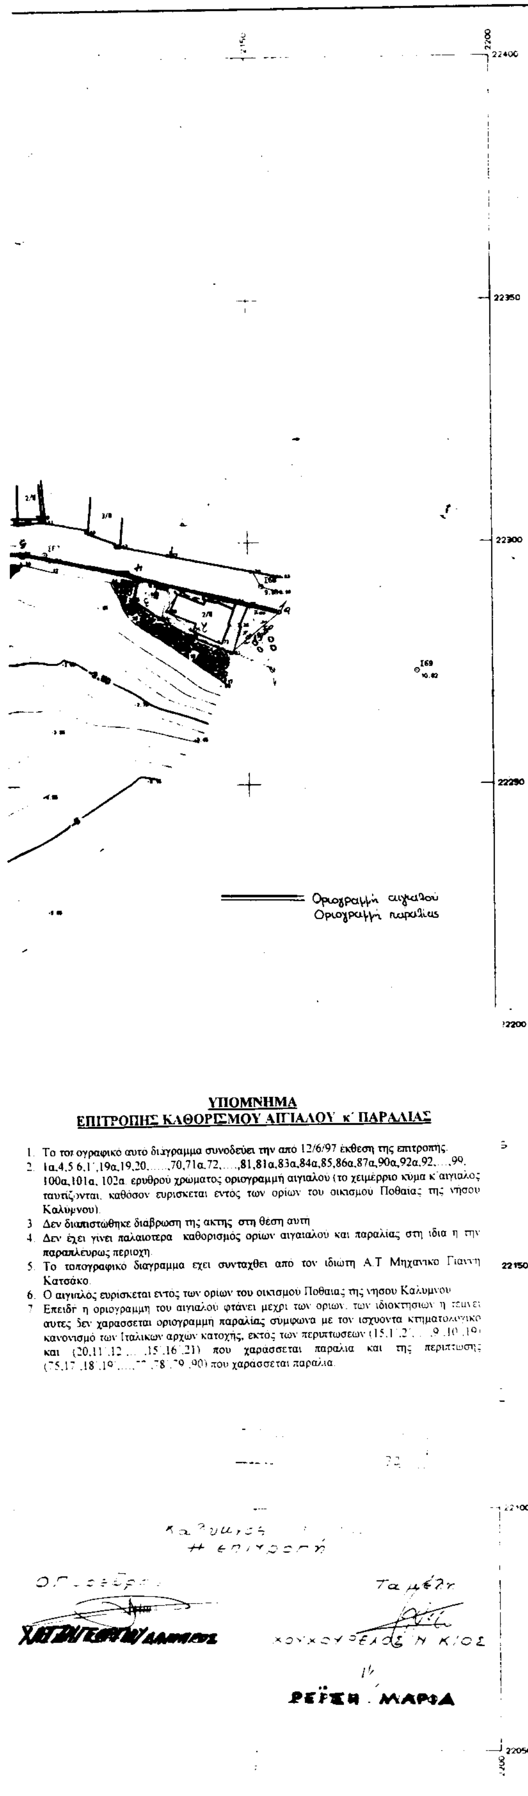

ΔΙΑΓΡΑΜΜΑ ΣΥΝΔΕΣΕΩΣ

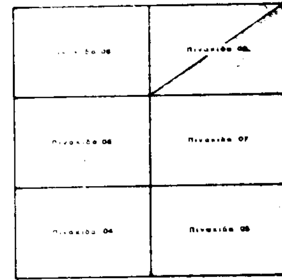

ΑΠΟΣΠΑΣΜΑ ΧΑΡΤΟΥ ΚΛ 1 : 25.000

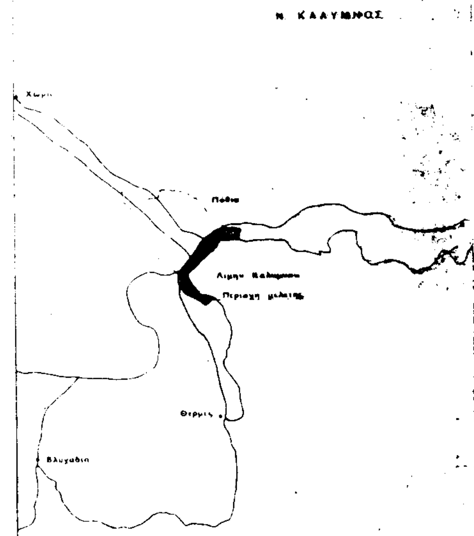

ΕΛΛΗΝΙΚΗ ΔΗΜΟΚΡΑΤΙΑ
ΝΟΜΑΡΧΙΑ ΔΩΔΕΚΑΝΗΣΟΥ
ΛΙΜΕΝΙΚΟ ΤΑΜΕΙΟ ΔΩΔΕΚΑΝΗΣΟΥ

ΜΕΛΕΤΗ: ΣΥΝΤΑΞΗ ΜΕΛΕΤΗΣ ... ΣΥΝΤΑΞΗΣ ΤΟΠΟΓΡΑΦΙΚΩΝ ... ΔΙΑΓΡΑΜΜΑΤΩΝ ... ΚΑΛΥΜΝΟΥ – ...

Κ Α Λ Υ Μ Ν Ο Σ

ΤΟΠΟΓΡΑΦΙΚΟ ΔΙΑΓΡΑΜΜΑ

Α Ν Α Δ Ο Χ Ο Σ

ΓΙΑΝΝΗΣ ΚΑΤΣΑΚΟΣ Α.Τ.Μ.
ΛΙΝΔΟΥ 106 ΡΟΔΟΣ

ΡΟΔΟΣ 1/6/98

ΧΑΤΖΗΚΩΝΣΤΑΝΤΙΝΟΥ ΑΝΤ.
ΜΗΧΑΝΙΚΟΣ

22300

22250

22200

Οριογραμμη αιγιαλου

Οριογραμμης παραλιας

ΥΠΟΜΝΗΜΑ
ΕΠΙΤΡΟΠΗΣ ΚΑΘΟΡΙΣΜΟΥ ΑΙΓΙΑΛΟΥ κ΄ ΠΑΡΑΛΙΑΣ

1. Το τοπογραφικο αυτο διαγραμμα συνοδευει τ.ν απο 12.6.97 εκθεση της επιτροπης
2. 1α,4,5,6,1 ,19α,19,20, 70,71α,72, 81,81α,83α,84α,85,86α,87α 90α,92α,92, 99,100α,101α, 102α ερυθρου χρωματος οριογραμμη αιγιαλου (το χειμερριο κυμα κ αιγιαλος ταυτιζονται, καθοσον ευρισκεται εντος των οριων του οικισμου Πυθαιας της νησου Καλυμνου
3. Δεν διαπιστωθηκε διαβρωση της ακτης στη θεση αυτη
4. Δεν εχει γινει παλαιοτερα καθορισμος οριων αιγιαλου και παραλιας στη ιδια η την παραπλευρως περιοχη
5. Το τοπογραφικο διαγραμμα εχει συνταχθει απο τον ιδιωτη Α.Ι Μηχανικο Γιαννη Κατσικο
6. Ο αιγιαλος ευρισκεται εντος των οριων του οικισμου Πυθαιας της νησου Καλυμνου
7. Επειδη η οριογραμμη του αιγιαλου φτανει αχρι των οριων των ιδιοκτησιων η τεμνει αυτες δεν χαρασσεται οριογραμμη παραλιας συμφωνα με τον ισχυοντα κτηματολογικο κανονισμο των Ιταλικων αρχων κατοχης, εκτος των περιπτωσεων (15,1 ,2 , 9 ,10 ,19) και (20,11 ,12 , ,15 ,16 ,21) που χαρασσεται παραλια και της περιπτωσης (75,17 ,18 ,19 , 77 ,78 ,79 ,90) που χαρασσεται παραλια

Κάλυμνος . / / . . .
Η επιτροπή

Ο Πρόεδρος — ΧΑΤΖΗ[...] ΔΗΜΗΤΡΟΣ

Τα μέλη — ΧΟΥΧΟΥΡΕΛΟΣ ΝΙΚΟΣ

ΡΕΪΣΗ ΜΑΡΙΑ


Βεβαιουμε εις το παρόν κατά το εφικτόν τα ορια και την ακριβεια της αποτύπωσης και τα προς τη θαλασσα ορια των ιδιοκ.ησιων

ΘΕΩΡΗΘΗΚΕ
Κάλυμνος 12 - 6 - 1997
Η Τεχνολόγος Πολιτικός Μηχανικος
Γραφειου Περιφερειακης Διοίκησης Καλυμνου


Μαρία Ρέϊση-Δρίβα

Οριογραμμη Αιγιαλού

Οριογραμμη παραλιας

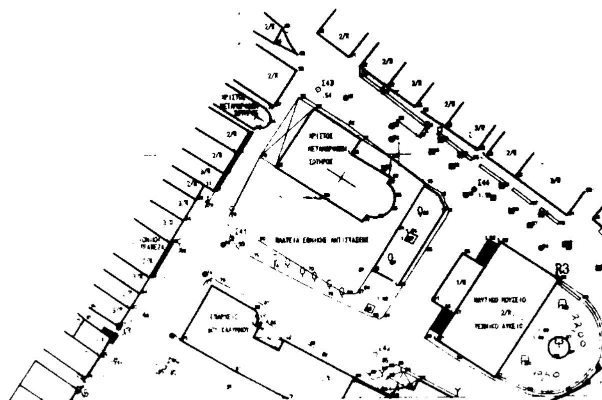


ΕΘΝΙΚΟ ΤΥΠΟΓΡΑΦΕΙΟ

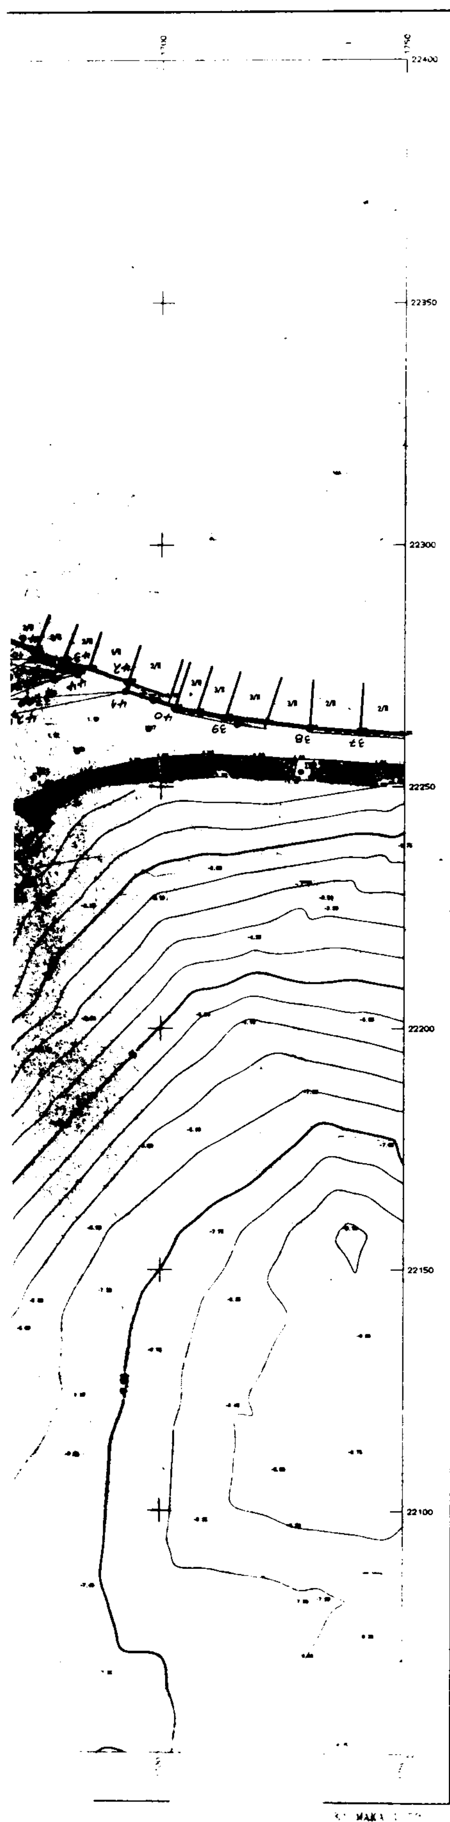

ΔΙΑΓΡΑΜΜΑ ΣΥΝΘΕΣΕΩΣ ΠΙΝΑΚΙΔΩΝ

ΑΠΟΣΠΑΣΜΑ ΧΑΡΤΟΥ ΚΛ. 1:25.000

Ν. ΚΑΛΥΜΝΟΣ

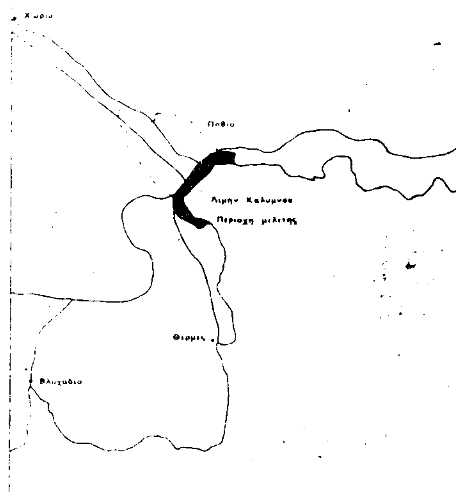


ΕΛΛΗΝΙΚΗ ΔΗΜΟΚΡΑΤΙΑ
ΝΟΜΑΡΧΙΑ ΔΩΔΕΚΑΝΗΣΟΥ
ΛΙΜΕΝΙΚΟ ΤΑΜΕΙΟ ΔΩΔΕΚΑΝΗΣΟΥ

ΜΕΛΕΤΗ: ΣΥΝΤΑΞΗ ΜΕΛΕΤΗΣ ΑΠΟΤΥΠΩΣΗΣ ΚΑΙ ΣΥΝΤΑΞΗΣ ΤΟΠΟΓΡΑΦΙΚΩΝ - ΒΥΘΟΜΕΤΡΙΚΩΝ ΔΙΑΓΡΑΜΜΑΤΩΝ ΛΙΜΕΝΩΝ ΤΩΝ ΝΗΣΩΝ ΚΑΛΥΜΝΟΥ - ΨΕΡΙΜΟΥ - ΑΓΑΘΟΝΗΣΙΟΥ


Κ Α Λ Υ Μ Ν Ο Σ

ΤΟΠΟΓΡΑΦΙΚΟ ΔΙΑΓΡΑΜΜΑ

08

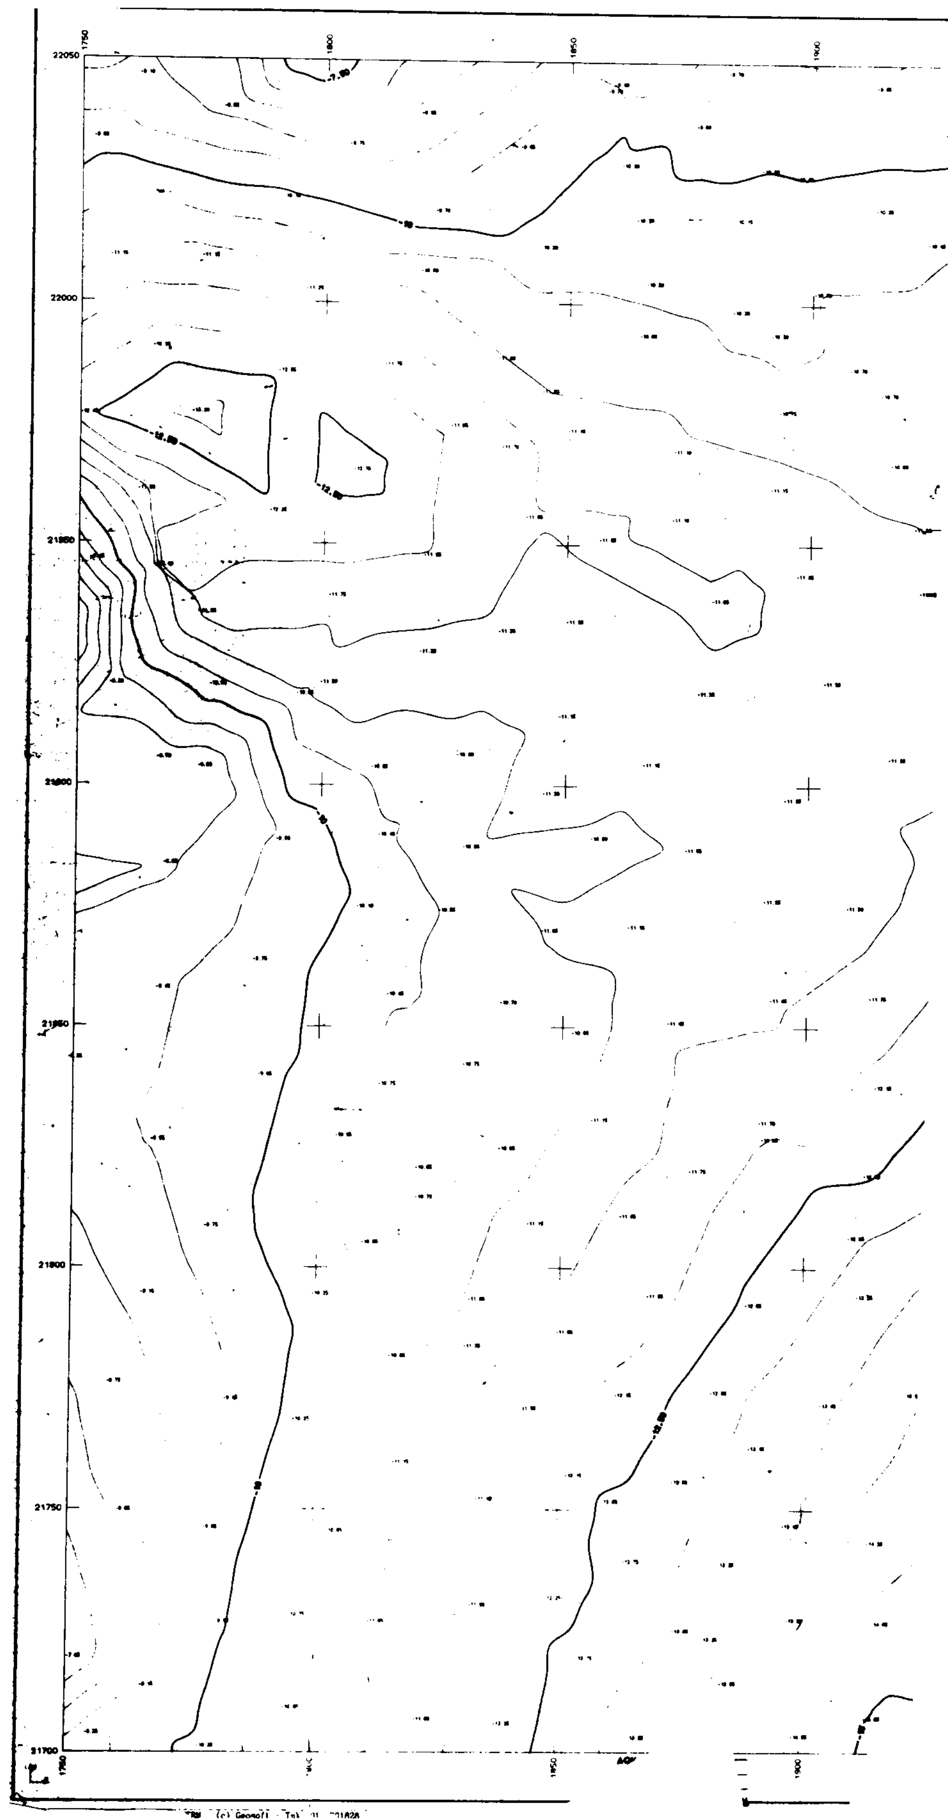


R1

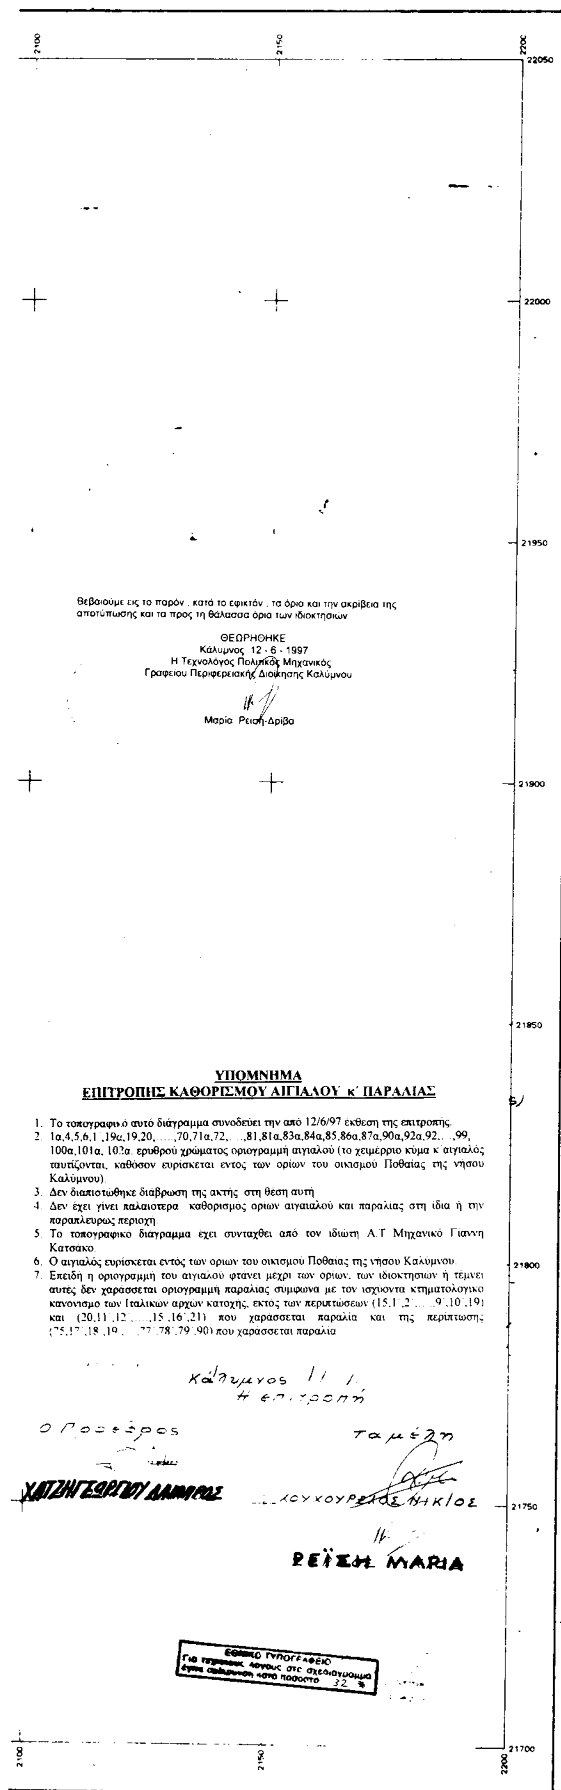

Θεβαιούμε εις το παρόν , κατά το εφικτόν , τα όρια και την ακρίβεια της αποτύπωσης και τα προς τη θάλασσα όρια των ιδιοκτησιών

ΘΕΩΡΗΘΗΚΕ
Κάλυμνος 12 - 6 - 1997
Η Τεχνολόγος Πολιτικός Μηχανικός
Γραφείου Περιφερειακής Διοίκησης Καλύμνου

Μαρία Ρειση-Δρίβα

ΥΠΟΜΝΗΜΑ
ΕΠΙΤΡΟΠΗΣ ΚΑΘΟΡΙΣΜΟΥ ΑΙΓΙΑΛΟΥ κ΄ ΠΑΡΑΛΙΑΣ


1. Το τοπογραφικό αυτό διάγραμμα συνοδεύει την από 12/6/97 έκθεση της επιτροπής.
2. 1α,4,5,6,1΄,19α,19,20,.....,70,71α,72,...,81,81α,83α,84α,85,86α,87α,90α,92α,92...,99, 100α,101α, 102α. ερυθρού χρώματος οριογραμμή αιγιαλού (το χειμέριο κύμα κ΄ αιγιαλός ταυτίζονται, καθόσον ευρίσκεται εντός των ορίων του οικισμού Ποθαίας της νήσου Καλύμνου).
3. Δεν διαπιστώθηκε διάβρωση της ακτής στη θέση αυτή
4. Δεν έχει γίνει παλαιότερα καθορισμός ορίων αιγιαλού και παραλίας στη ίδια ή την παραπλευρως περιοχή.
5. Το τοπογραφικό διάγραμμα έχει συνταχθεί από τον ιδιώτη Α.Τ Μηχανικό Γιάννη Κατσάκο.
6. Ο αιγιαλός ευρίσκεται εντός των οριων του οικισμού Ποθαίας της νήσου Καλύμνου.
7. Επειδή η οριογραμμή του αιγιαλού φτάνει μέχρι των ορίων, των ιδιοκτησιών ή τέμνει αυτές δεν χαράσσεται οριογραμμή παραλίας σύμφωνα με τον ισχύοντα κτηματολογικο κανονισμο των Ιταλικών αρχών κατοχής, εκτός των περιπτώσεων (15,1΄,2΄.....9΄,10΄,19) και (20,11΄,12΄.....,15΄,16΄,21) που χαράσσεται παραλία και της περίπτωσης (75,17΄,18΄,19΄.....77΄,78΄,79΄,90) που χαράσσεται παραλία


Κάλυμνος
Η επιτροπή


Ο Πρόεδρος
ΧΑΤΖΗΓΕΩΡΓΙΟΥ ΔΑΜΙΑΝΟΣ

Τα μέλη
ΚΟΥΚΟΥΡΕΛΟΣ ΝΙΚΟΛΟΣ
ΡΕΪΣΗ ΜΑΡΙΑ



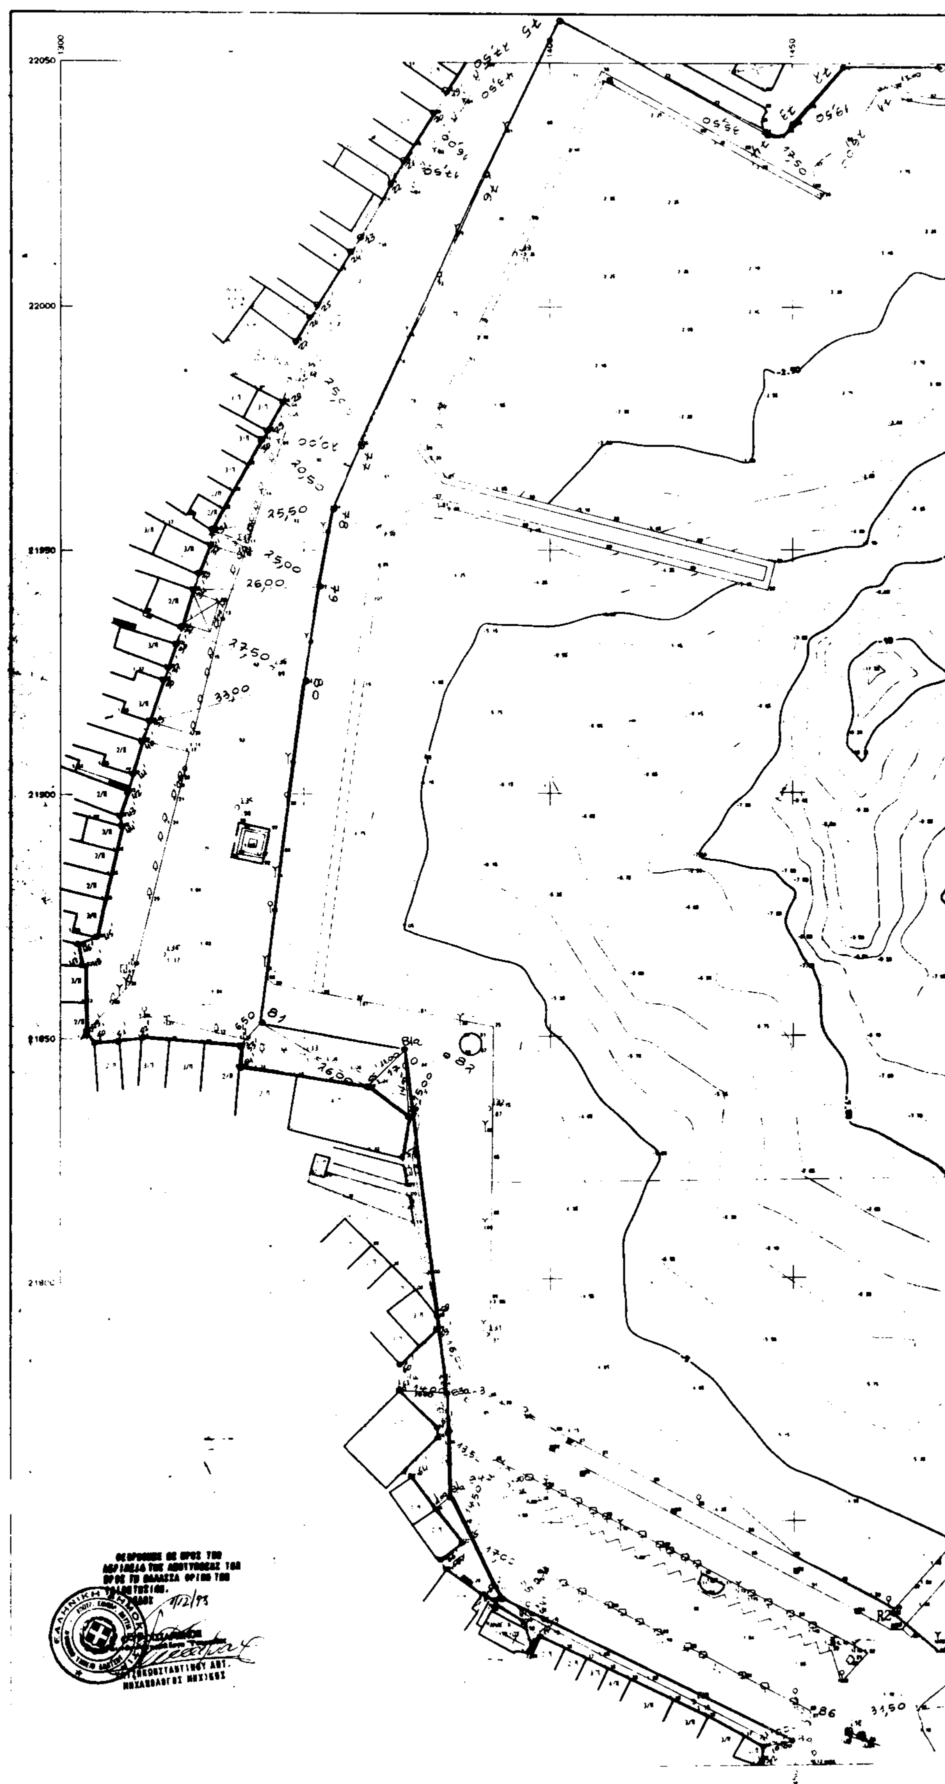


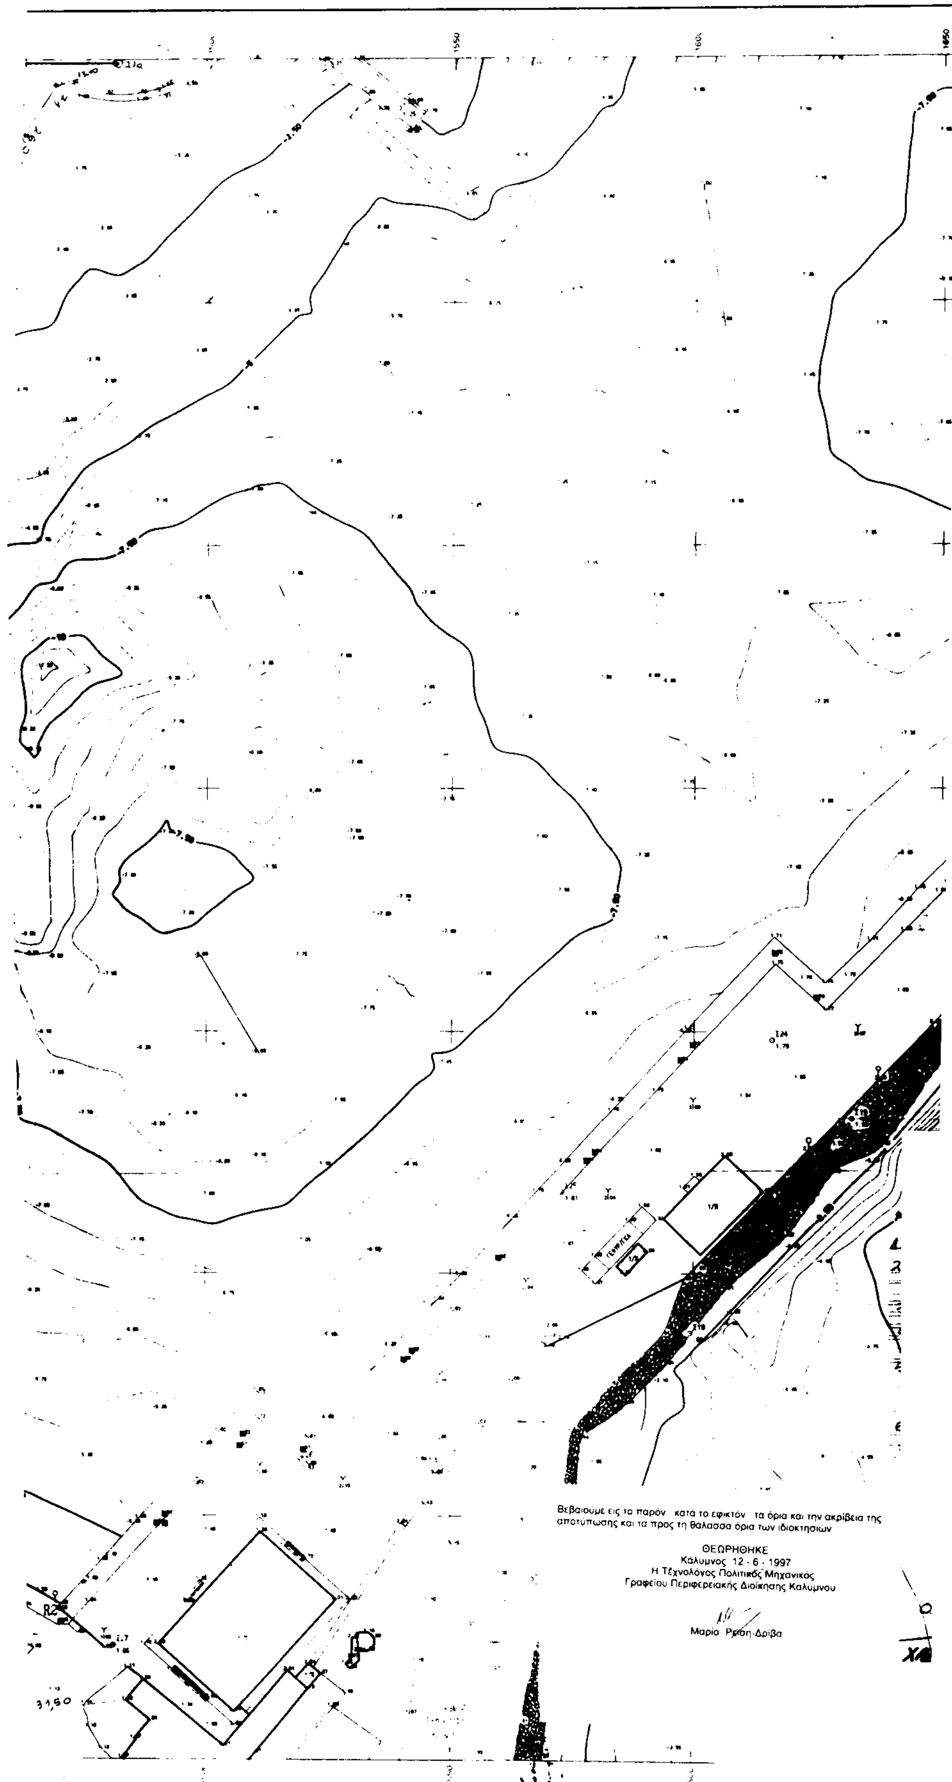
1550
1600
1650
31,50
Βεβαιούμε εις το παρόν κατά το εφικτόν τα όρια και την ακρίβεια της αποτύπωσης και τα προς τη θάλασσα όρια των ιδιοκτησιών
ΘΕΩΡΗΘΗΚΕ
Κάλυμνος 12 - 6 - 1997
Η Τέχνολόγος Πολιτικός Μηχανικός
Γραφείου Περιφερειακής Διοίκησης Καλύμνου
Μαρία Ρείση-Δρίβα

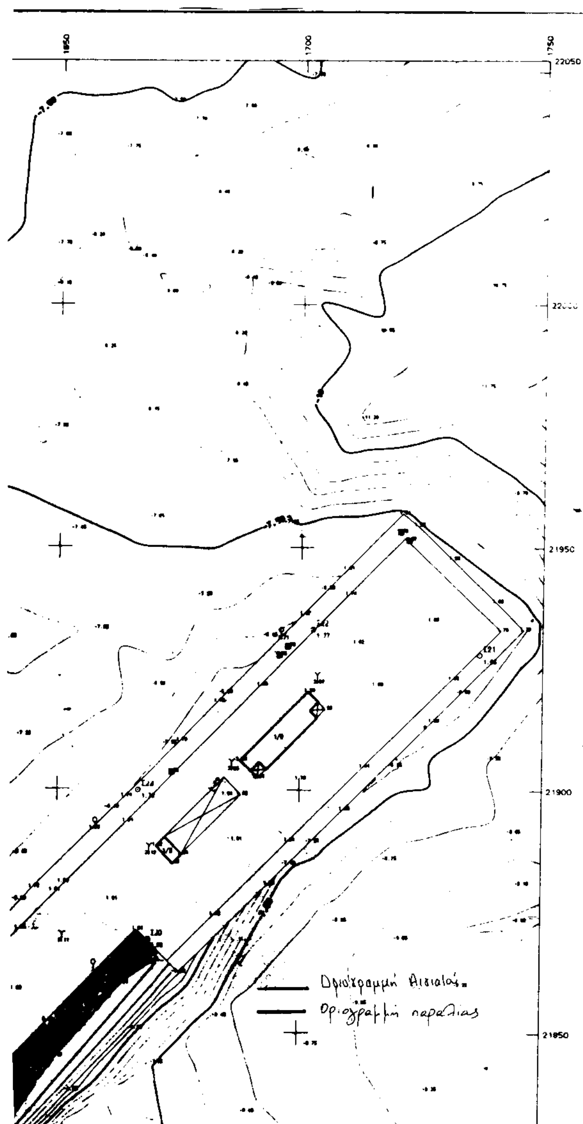

ΥΠΟΜΝΗΜΑ
ΕΠΙΤΡΟΠΗΣ ΚΑΘΟΡΙΣΜΟΥ ΑΙΓΙΑΛΟΥ κ΄ ΠΑΡΑΛΙΑΣ

1. Το τοπογραφικό αυτό διάγραμμα συνοδεύει την από 12/6/97 έκθεση της επιτροπής.
2. 1α,4,5,6,1΄,19α,19,20,.....,70,71α,72,....,81,81α,83α,84α,85,86α,87α,90α,92α,92,...,99, 100α,101α, 102α. ερυθρού χρώματος οριογραμμή αιγιαλού (το χειμέριο κύμα κ΄αιγιαλός ταυτίζονται, καθόσον ευρίσκεται εντός των ορίων του οικισμού Ποθαίας της νήσου Καλύμνου)
3. Δεν διαπιστώθηκε διάβρωση της ακτής στη θέση αυτή
4. Δεν έχει γίνει παλαιότερα καθορισμός ορίων αιγαιαλού και παραλίας στη ίδια ή την παραπλεύρως περιοχή.
5. Το τοπογραφικό διάγραμμα έχει συνταχθεί από τον ιδιώτη Α.Τ Μηχανικό Γιάννη Κατσάκο.
6. Ο αιγιαλός ευρίσκεται εντός των ορίων του οικισμού Ποθαίας της νήσου Καλύμνου.
7. Επειδή η οριογραμμή του αιγιαλού φτάνει μέχρι των ορίων, των ιδιοκτησιών ή τέμνει αυτές δεν χαράσσεται οριογραμμή παραλίας σύμφωνα με τον ισχύοντα κτηματολογικό κανονισμό των Ιταλικών αρχών κατοχής, εκτός των περιπτώσεων (15,1΄,2΄,...,9΄,10΄,19) και (20,11΄,12΄,....,15΄,16΄,21) που χαράσσεται παράλια και της περίπτωσης (75,17΄,18΄,19΄,...,77΄,78΄,79΄,90) που χαράσσεται παράλια.

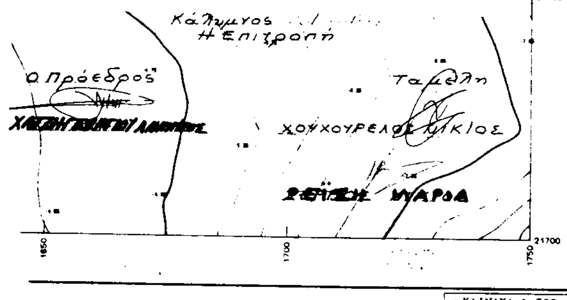


ΚΛΙΜΑΚΑ 1:500

ΔΙΑΓΡΑΜΜΑ ΣΥΝΔΕΣΕΩΣ ΠΙΝΑΚΙΔΩΝ

Πινακίδα 08	Πινακίδα 09
Πινακίδα 06	Πινακίδα 07
Πινακίδα 04	Πινακίδα 05

ΑΠΟΣΠΑΣΜΑ ΧΑΡΤΟΥ ΚΛ. 1:25.000

Ν. ΚΑΛΥΜΝΟΣ

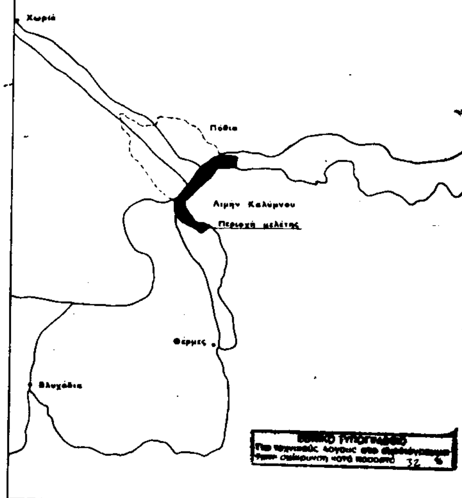


ΕΛΛΗΝΙΚΗ ΔΗΜΟΚΡΑΤΙΑ
ΝΟΜΑΡΧΙΑ ΔΩΔΕΚΑΝΗΣΟΥ
ΛΙΜΕΝΙΚΟ ΤΑΜΕΙΟ ΔΩΔΕΚΑΝΗΣΟΥ


ΜΕΛΕΤΗ: ΣΥΝΤΑΞΗ ΜΕΛΕΤΗΣ ΑΠΟΤΥΠΩΣΗΣ ΚΑΙ ΣΥΝΤΑΞΗΣ ΤΟΠΟΓΡΑΦΙΚΩΝ - ΒΥΘΟΜΕΤΡΙΚΩΝ ΔΙΑΓΡΑΜΜΑΤΩΝ ΛΙΜΕΝΩΝ ΤΩΝ ΝΗΣΩΝ ΚΑΛΥΜΝΟΥ - ΨΕΡΗΜΟΥ - ΑΓΑΘΟΝΗΣΙΟΥ

Κ Α Λ Υ Μ Ν Ο Σ

ΤΟΠΟΓΡΑΦΙΚΟ ΔΙΑΓΡΑΜΜΑ	ΚΛΙΜΑΚΑ 1:500
	ΑΡΙΘΜΟΣ ΣΧΕΔΙΟΥ **06**
ΑΝΑΔΟΧΟΣ	ΣΥΝΤΑΞΗ ΜΕΛΕΤΗΣ
ΓΙΑΝΝΗΣ ΚΑΤΣΑΚΟΣ Α.Τ.Μ. ΛΙΝΔΟΥ 106 ΡΟΔΟΣ	ΧΩΡΟΜΕΤΡΙΑ Μελέτες Έργων Υποδομής Γ. ΔΗΜΗΤΡΙΟΥ - Σ. ΒΑΣΙΛΕΙΟΥ Γ. ΚΑΤΣΑΚΟΣ

ΡΟΔΟΣ, ΜΑΡΤΙΟΣ 1993

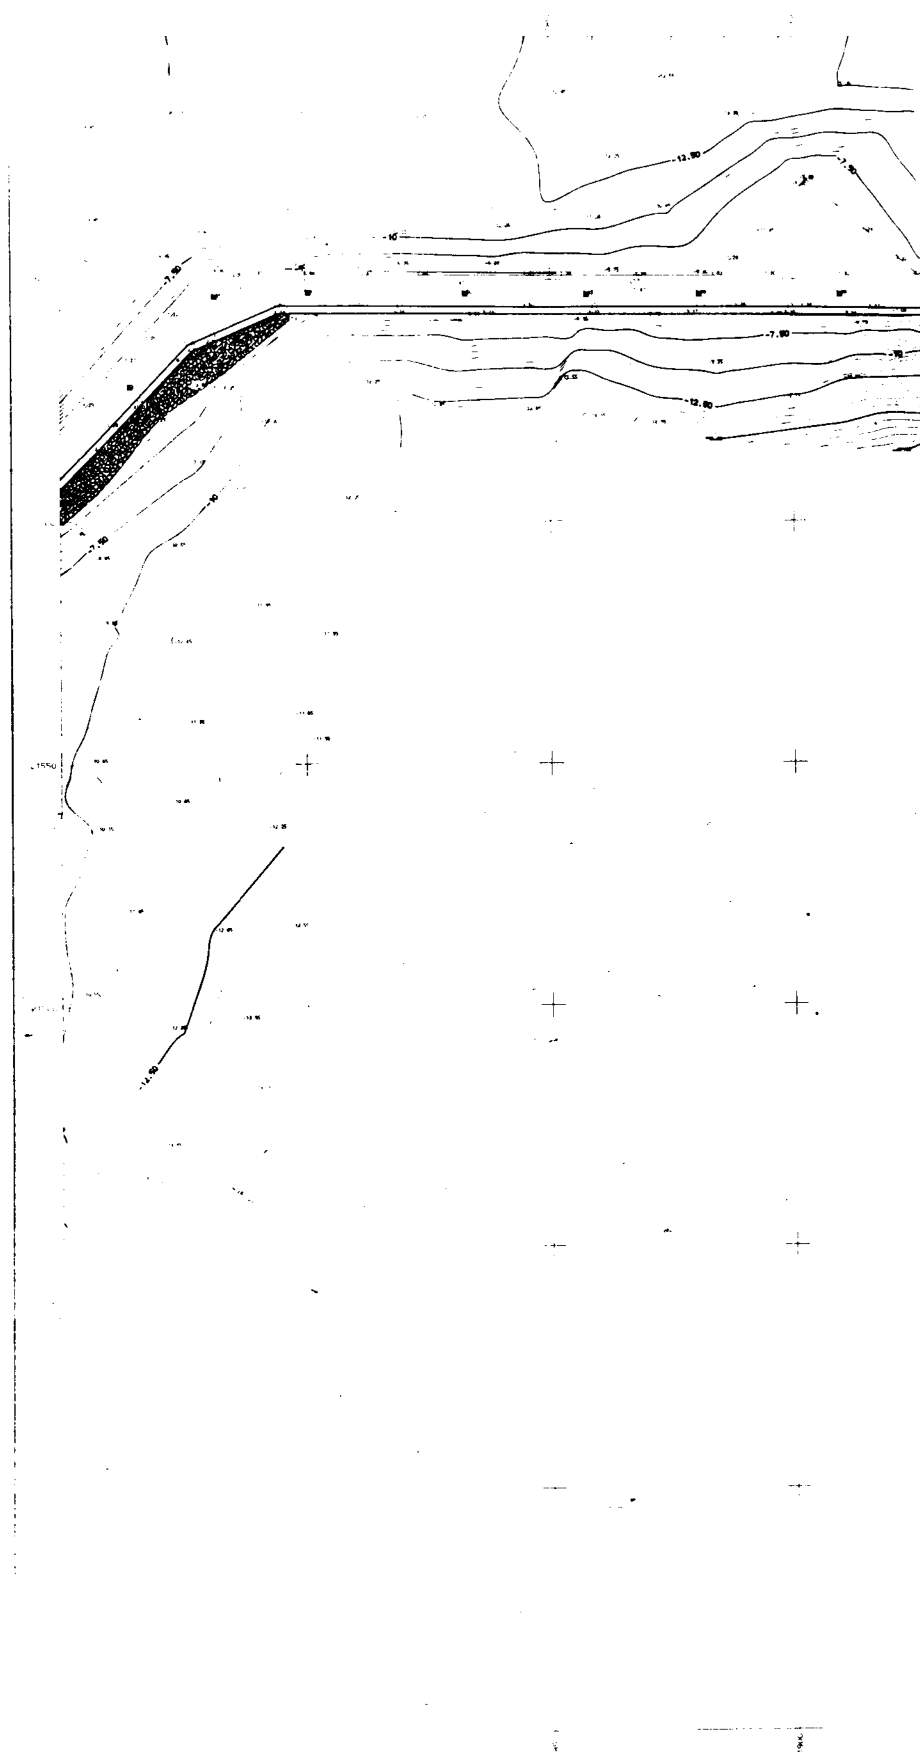
-12.50
-7.50
-10
-7.50
-12.50
-7.50
-12.50

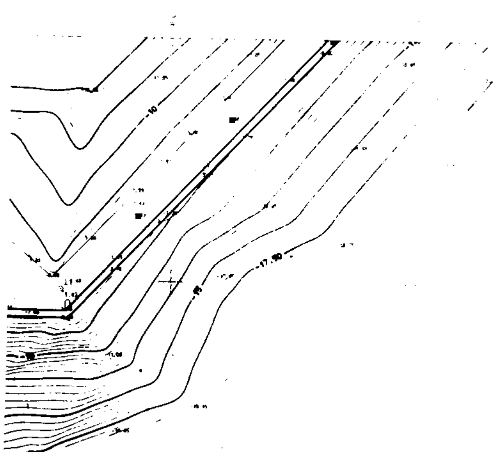


Βεβαιούμε εις το παρόν κατά το εφικτόν τα όρια και την ακρίβεια της αποτύπωσης και τα προς τη θάλασσα όρια των ιδιοκτησιών

ΘΕΩΡΗΘΗΚΕ
Κάλυμνος 12 - 6 - 1997
Η Τεχνολόγος Πολιτικός Μηχανικός
Γραφείου Περιφερειακής Διοίκησης Καλύμνου

Μαρία Ρ[illegible]ση-Δρίβα



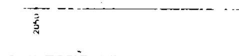

21600

21550

ΥΠΟΜΝΗΜΑ
ΕΠΙΤΡΟΠΗΣ ΚΑΘΟΡΙΣΜΟΥ ΑΙΓΙΑΛΟΥ κ' ΠΑΡΑΛΙΑΣ

1. Το τοπογραφικό αυτό διάγραμμα συνοδεύει την από 12.6.97 έκθεση της επιτροπής
2. [illegible]
3. Δεν διαπιστώθηκε διάβρωση της ακτής στη θέση αυτή
4. [illegible]
5. [illegible]
6. Ο αιγιαλός ευρίσκεται εντός των ορίων του οικισμού Πόθιας της νήσου Καλύμνου
7. [illegible]

21400

ΧΑΤΖΗΓΕΩΡΓΙΟΥ ΔΗΜΗΤΡΟΣ

ΧΟΥΧΟΥΡΕΛΟΣ ΝΙΚΟΣ

ΡΕΪΣΗ ΜΑΡΙΑ

21350

2100 | 50 | 2200

ΔΙΑΓΡΑΜΜΑ ΣΥΝΔΕΣΕΩΣ ΠΙΝΑΚΙΔΩΝ


Πινακίδα 08	Πινακίδα 09
Πινακίδα 06	Πινακίδα 07
Πινακίδα 04	Πινακίδα 05

ΑΠΟΣΠΑΣΜΑ ΧΑΡΤΟΥ ΚΛ. 1:25.000





ΜΕΛΕΤΗ: ΣΥΝΤΑΞΗ ΜΕΛΕΤΗΣ ΑΠΟΤΥΠΩΣΗΣ ΚΑΙ ΣΥΝΤΑΞΗΣ ΤΟΠΟΓΡΑΦΙΚΩΝ - ΥΨΟΜΕΤΡΙΚΩΝ ΔΙΑΓΡΑΜΜΑΤΩΝ ΛΙΜΕΝΩΝ ΤΩΝ ΝΗΣΩΝ ΚΑΛΥΜΝΟΥ - ΨΕΡΙΜΟΥ - ΑΓΑΘΟΝΗΣΙΟΥ

Κ Α Λ Υ Μ Ν Ο Σ

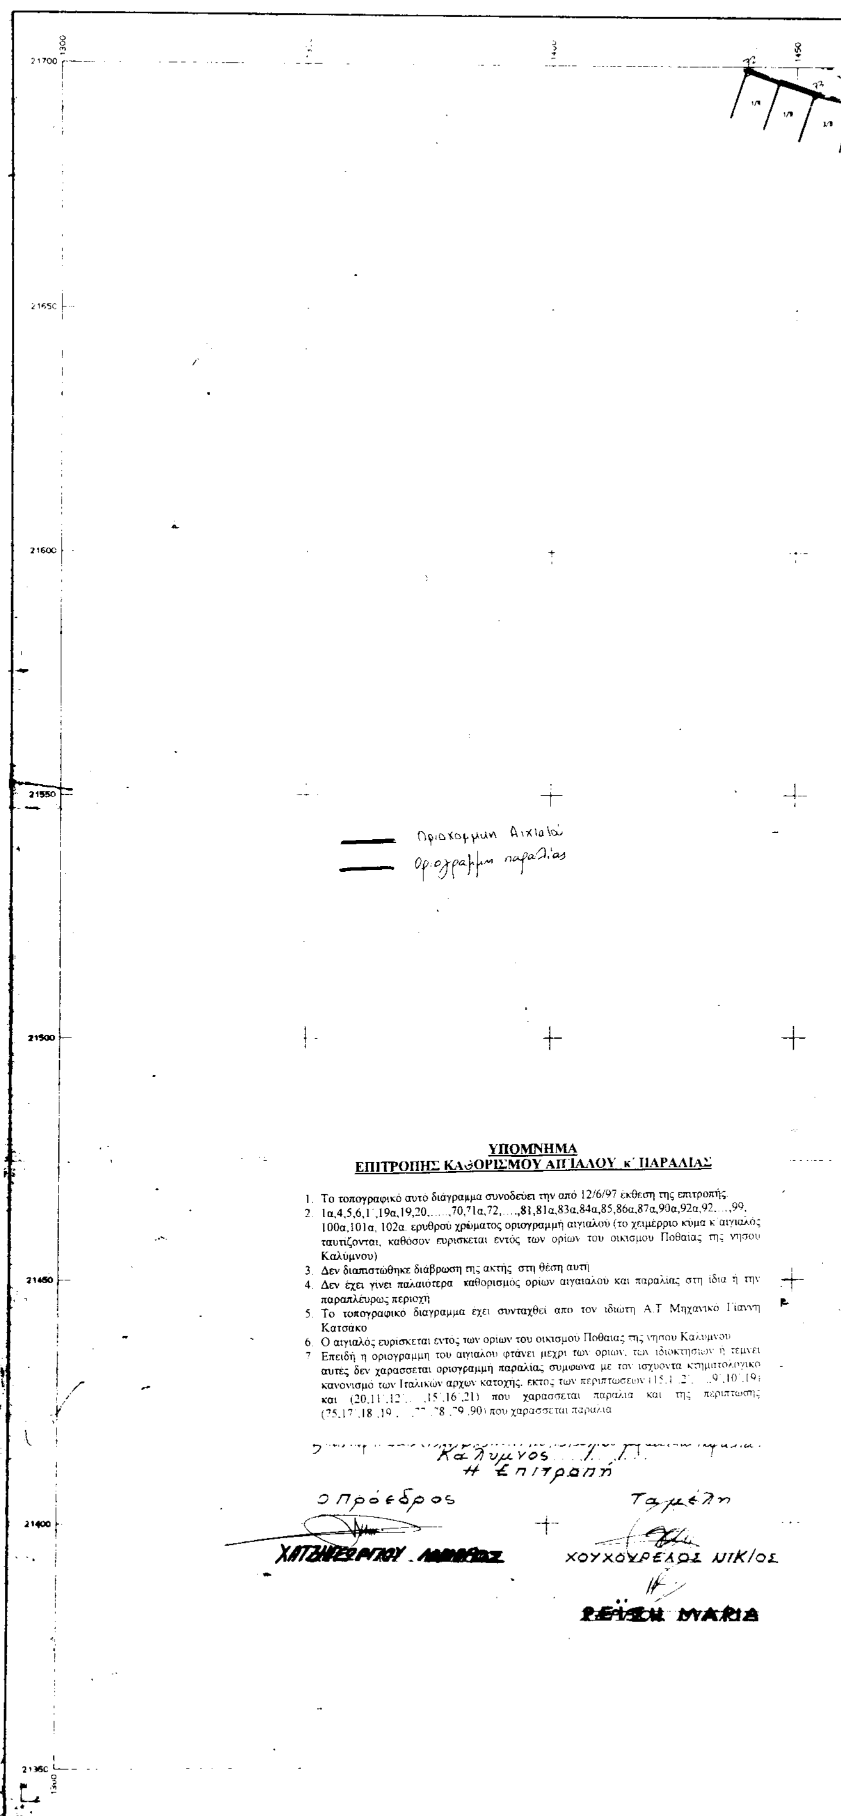

Οριογραμμη Αιγιαλού
Οριογραμμη παραλίας
ΥΠΟΜΝΗΜΑ
ΕΠΙΤΡΟΠΗΣ ΚΑΘΟΡΙΣΜΟΥ ΑΙΓΙΑΛΟΥ κ΄ ΠΑΡΑΛΙΑΣ
1. Το τοπογραφικό αυτό διάγραμμα συνοδεύει την από 12/6/97 έκθεση της επιτροπής.
2. 1α,4,5,6,1΄,19α,19,20,.....,70,71α,72,....,81,81α,83α,84α,85,86α,87α,90α,92α,92,...,99, 100α,101α, 102α. ερυθρού χρώματος οριογραμμή αιγιαλού (το χειμέρριο κύμα κ΄ αιγιαλός ταυτίζονται, καθόσον ευρισκεται εντός των ορίων του οικισμου Ποθαίας της νησου Καλύμνου)
3. Δεν διαπιστώθηκε διάβρωση της ακτής στη θέση αυτή
4. Δεν έχει γίνει παλαιότερα καθορισμός ορίων αιγιαλού και παραλίας στη ίδια ή την παραπλέυρως περιοχή
5. Το τοπογραφικό διαγραμμα έχει συνταχθεί απο τον ιδιώτη Α.Τ Μηχανικό Γιαννη Κατσάκο
6. Ο αιγιαλός ευρίσκεται εντός των ορίων του οικισμού Ποθαιας της νησου Καλυμνου
7. Επειδή η οριογραμμη του αιγιαλου φτάνει μεχρι των οριων, των ιδιοκτησιων ή τεμνει αυτές δεν χαρασσεται οριογραμμή παραλίας συμφωνα με τον ισχυοντα κτηματολογικο κανονισμό των Ιταλικών αρχων κατοχής, εκτος των περιπτωσεων (15,1΄,2΄,...9΄,10΄,19) και (20,11΄,12΄,...,15΄,16΄,21) που χαρασσεται παραλια και της περιπτωσης (75,17΄,18΄,19΄,...,77΄,78΄,79΄,90) που χαρασσεται παραλια
Καλυμνος ../../..
Η Επιτροπή
Ο Πρόεδρος
Τα μέλη
ΧΟΥΧΟΥΡΕΛΟΣ ΝΙΚ/ΟΣ

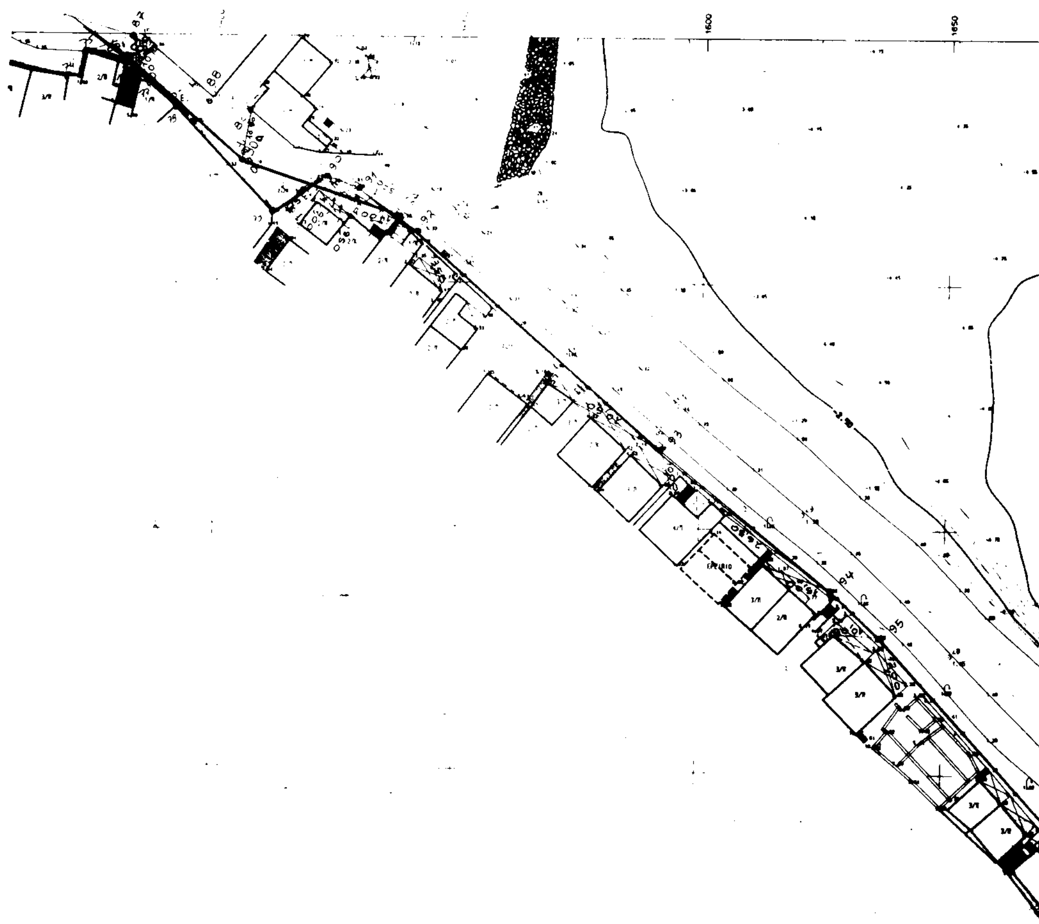


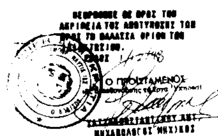

Βεβαιουμε εις το παρόν κατά το εφικτον τα ορια και την ακριβεια της αποτυπωσης και τα προς τη θάλασσα ορια των ιδιοκτησιων

ΘΕΩΡΗΘΗΚΕ
Καλυμνος 12 6 1997
Η Τεχνολογος Πολιτικος Μηχανικος
Γραφειου Περιφερειακης Διοικησης Καλυμνου


Μαρια Ρ?σιτ-Δριβα

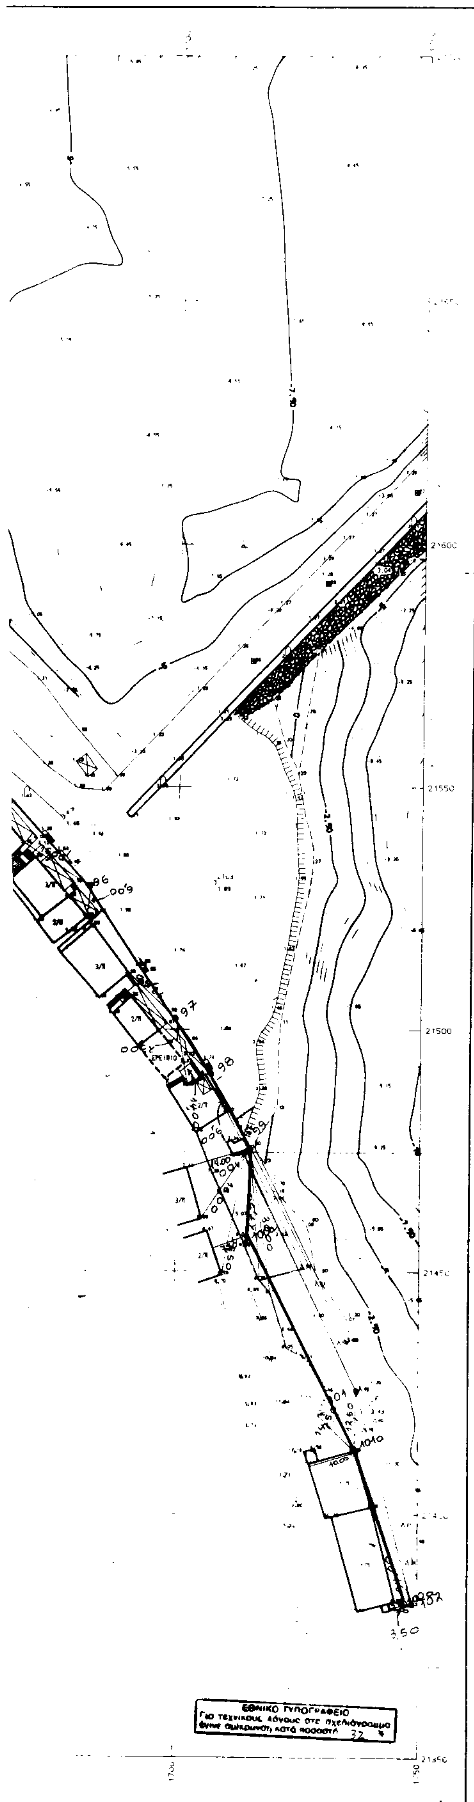

ΔΙΑΓΡΑΜΜΑ ΣΥΝΔΕΣΕΩΣ ΠΙΝΑΚΙΔΩΝ

Πινακίδα 08	Πινακίδα 09
Πινακίδα 06	Πινακίδα 07
Πινακίδα 04	Πινακίδα 05



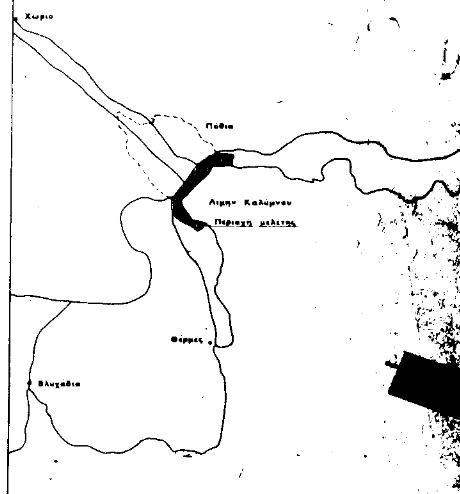

ΕΛΛΗΝΙΚΗ ΔΗΜΟΚΡΑΤΙΑ
ΝΟΜΑΡΧΙΑ ΔΩΔΕΚΑΝΗΣΟΥ
ΛΙΜΕΝΙΚΟ ΤΑΜΕΙΟ ΔΩΔΕΚΑΝΗΣΟΥ

ΜΕΛΕΤΗ: ΣΥΝΤΑΞΗ ΜΕΛΕΤΗΣ ΑΠΟΤΥΠΩΣΗΣ ΚΑΙ ΣΥΝΤΑΞΗΣ ΤΟΠΟΓΡΑΦΙΚΩΝ - ΒΥΘΟΜΕΤΡΙΚΩΝ ΔΙΑΓΡΑΜΜΑΤΩΝ ΛΙΜΕΝΩΝ ΤΩΝ ΝΗΣΩΝ ΚΑΛΥΜΝΟΥ - ΨΕΡΗΜΟΥ - ΑΓΑΘΟΝΗΣΙΟΥ

Κ Α Λ Υ Μ Ν Ο Σ

ΘΕΟΔ. ΣΥΡΙΑΝΟΠΟΥΛΟΣ
ΔΙΕΥΘΥΝΤΗΣ

ΤΟΠΟΓΡΑΦΙΚΟ ΔΙΑΓΡΑΜΜΑ	ΚΛΙΜΑΚΑ 1:500
	ΑΡΙΘΜΟΣ ΣΧΕΔΙΟΥ 04
Α Ν Α Δ Ο Χ Ο Σ	ΣΥΝΤΑΞΗ ΜΕΛΕΤΗΣ
ΓΙΑΝΝΗΣ ΚΑΤΣΑΚΟΣ Α.Τ.Μ. ΛΙΝΔΟΥ 186 ΡΟΔΟΣ	ΧΩΡΟΜΕΤΡΙΑ Μελέτες Έργων Υποδομής Γ. ΔΗΜΗΤΡΙΟΥ - Σ. ΒΑΣΙΛΕΙΟΥ Γ. ΚΑΤΣΑΚΟΣ

ΡΟΔΟΣ, ΜΑΡΤΙΟΣ 1993